
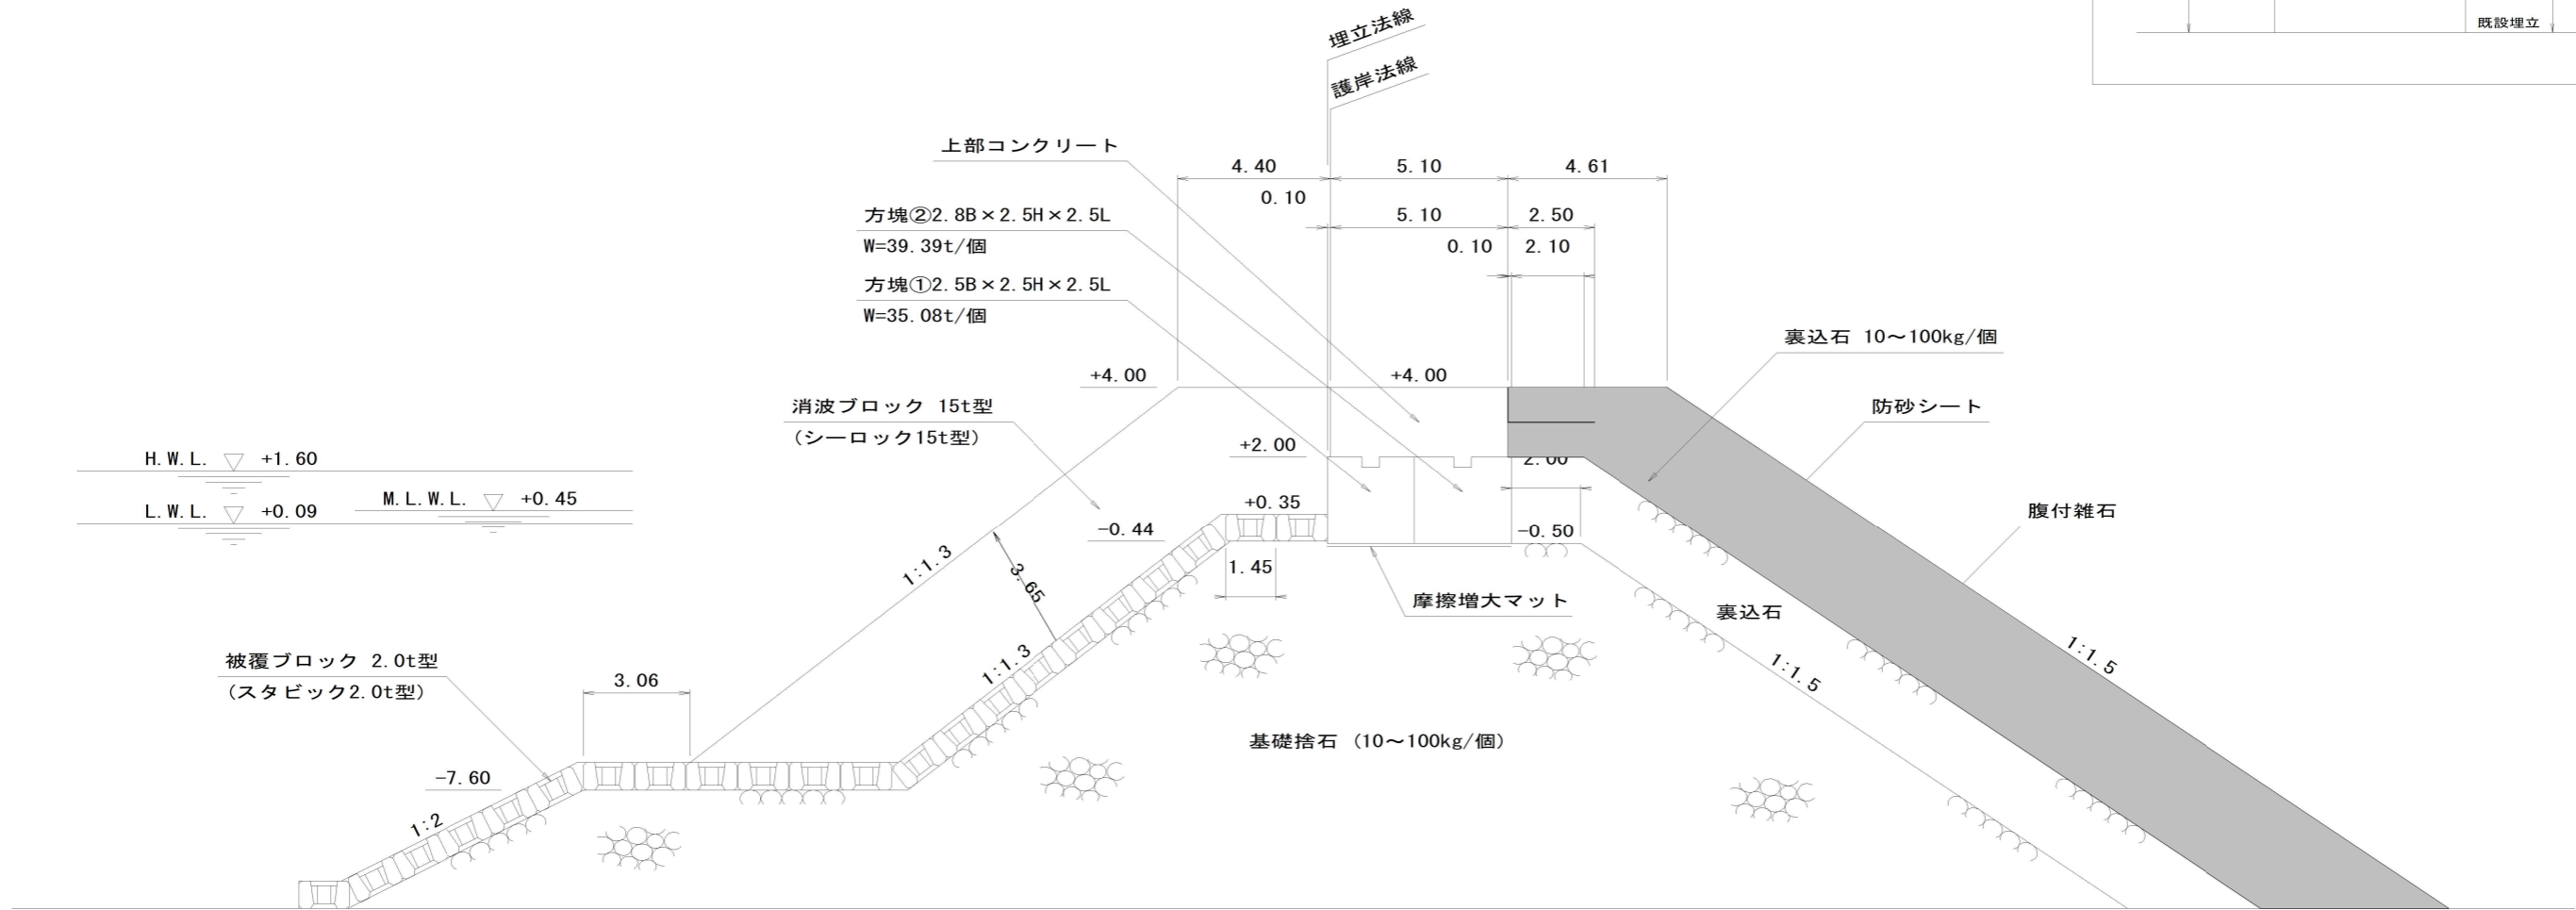


標準断面図(1) S=1:200 u:m

No. 26
(西護岸 基部)

KEY PLAN (S=1:20,000)

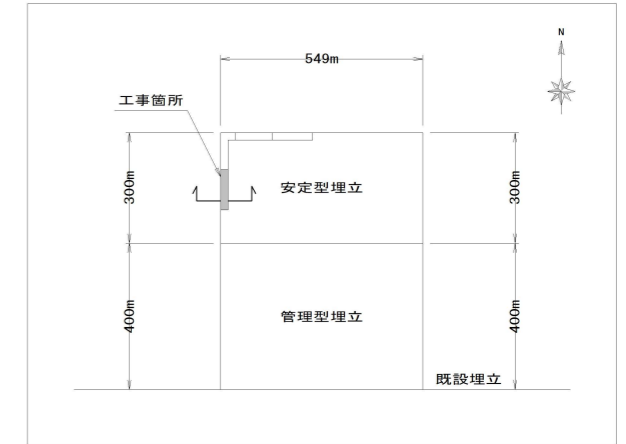

■ : 施工箇所

事業名	響灘東地区処分場整備事業		
工事名	廃棄物響灘東(西)護岸(裏込)工事(5)		
図面名	標準断面図(1)		
縮尺	1:200	図面番号	一葉之内
設計年月	令和5年5月		
北九州市港湾空港局			