


# 北九州港港湾計画図

## 新門司北地区

1:10,000

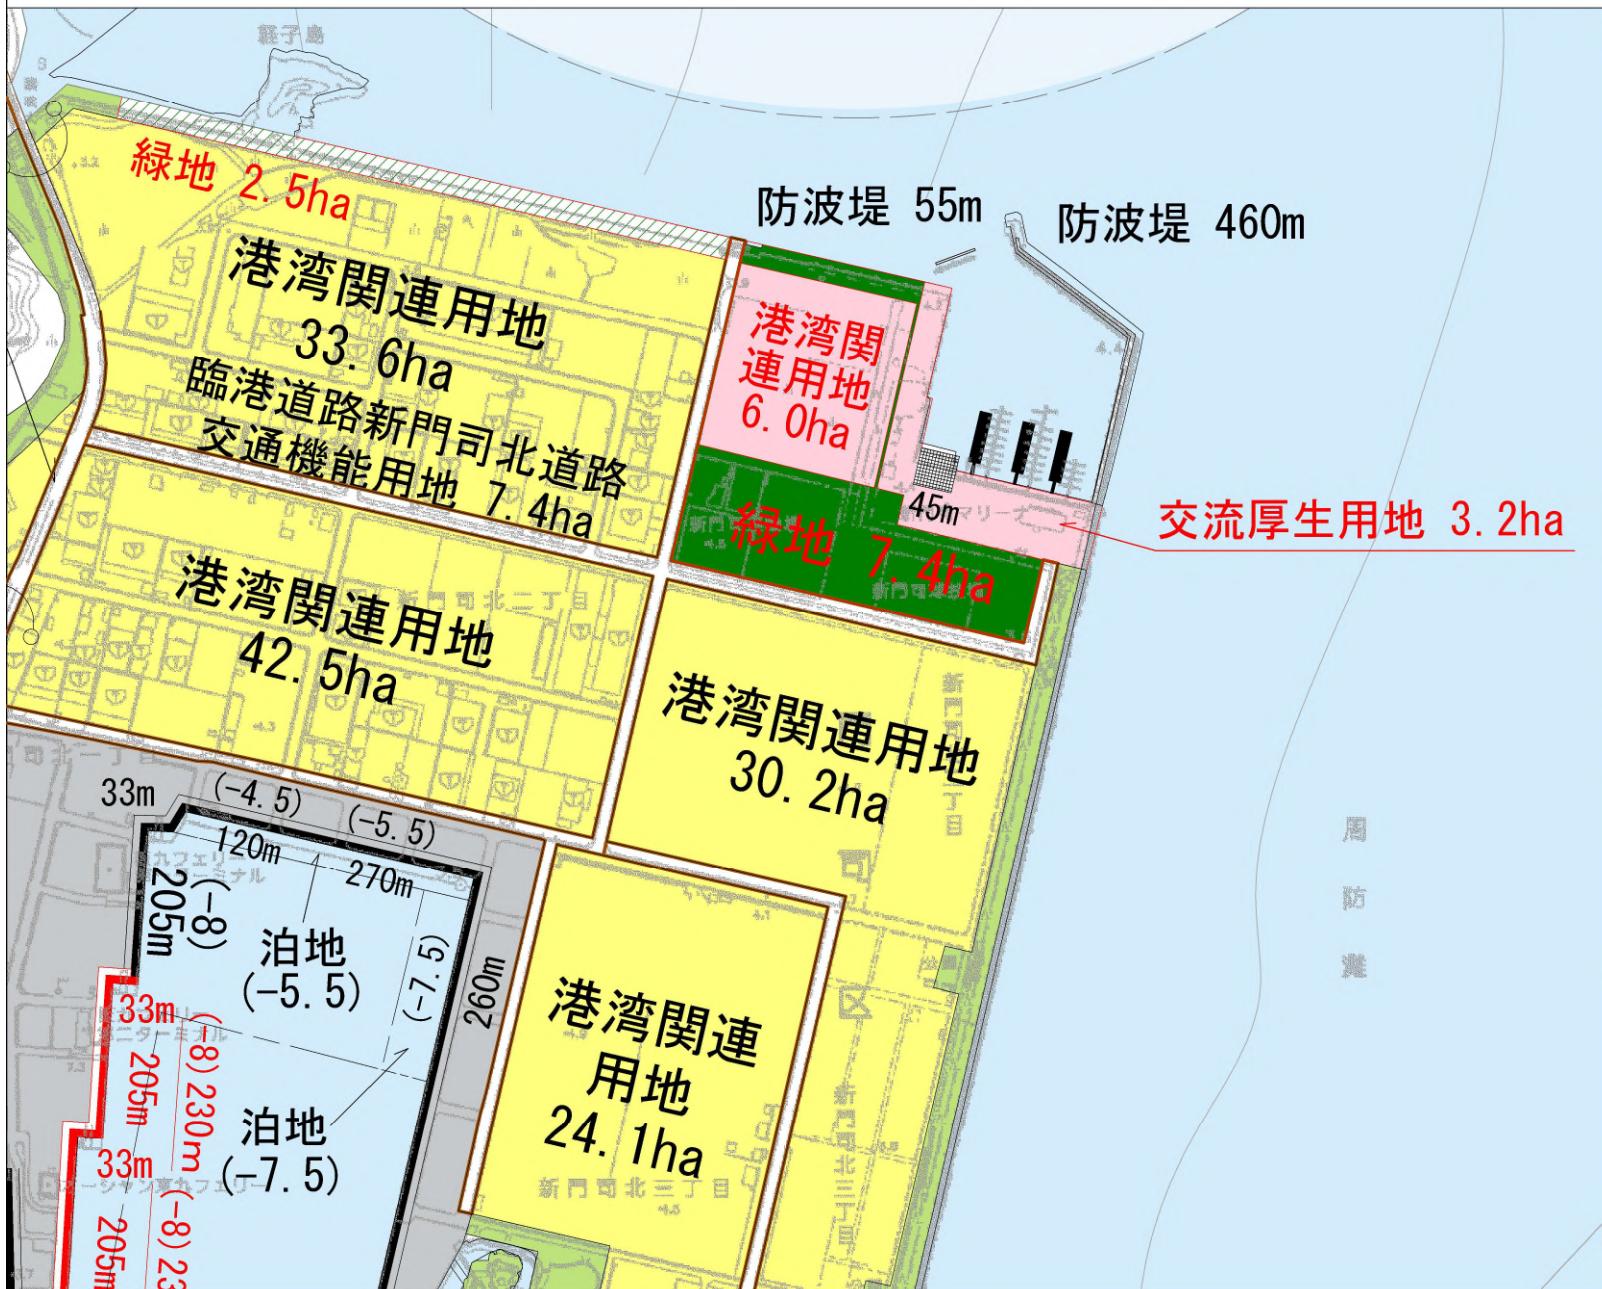

凡例

航路・泊地	(既 設)
外郭施設	(既 設)
公共岸壁	(既 設)
公共耐震強化岸壁 (幹線貨物輸送)	(既定計画)
公共船揚場	(既 設)
小型桟橋	(既 設)
埠頭用地	(既 設)
緑地	(今回計画) (既定計画) (既 設)
(臨港道路)	(既 設)
その他の用地	(今回計画) (既 設)