
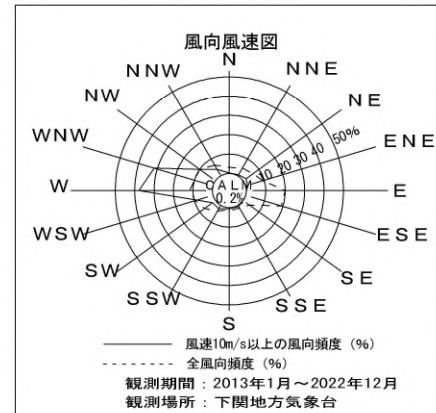


北九州港港湾計画図

戸畠地区

1:15,000

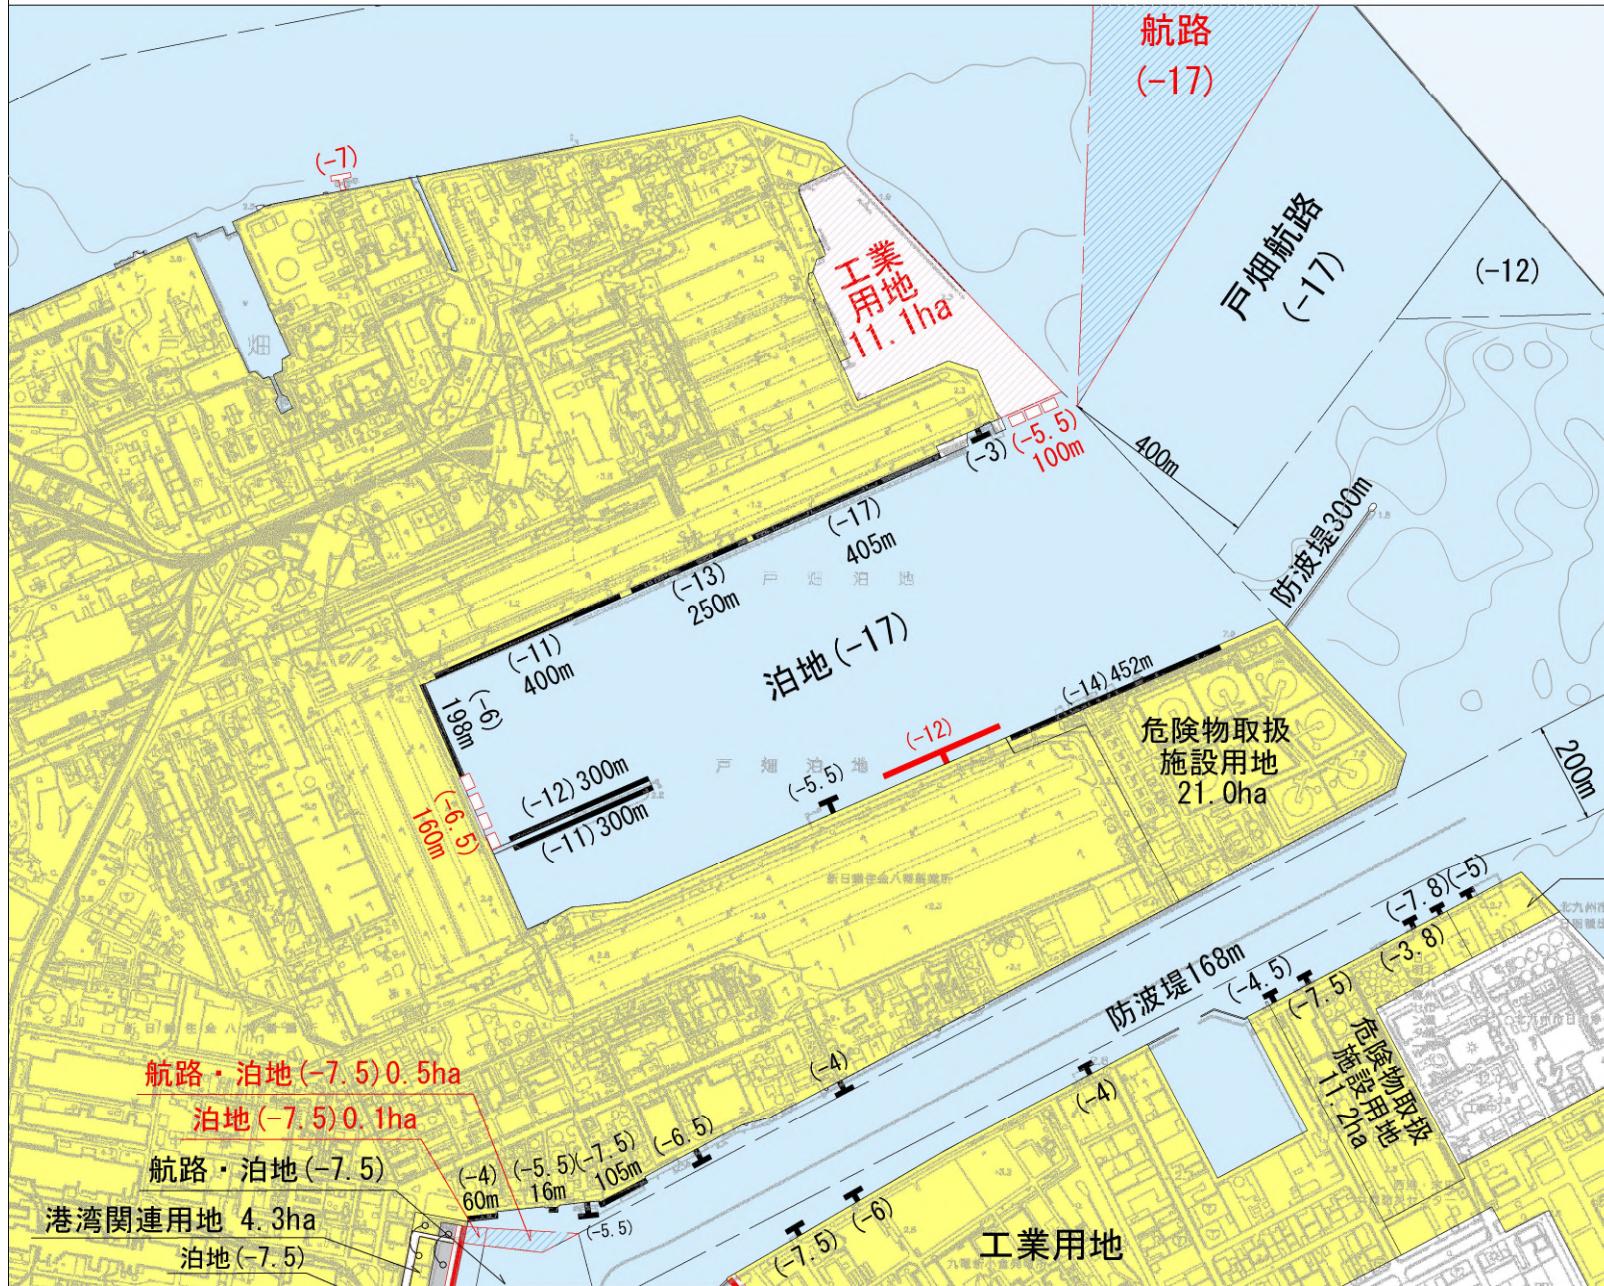

凡 例	
	既定計画
	既設
	既設
	既定計画
	既設
	既設
	今回計画
	既定計画
	既設
	既定計画
	既設
	既定計画
	既設
その他用地	既定計画 既設