

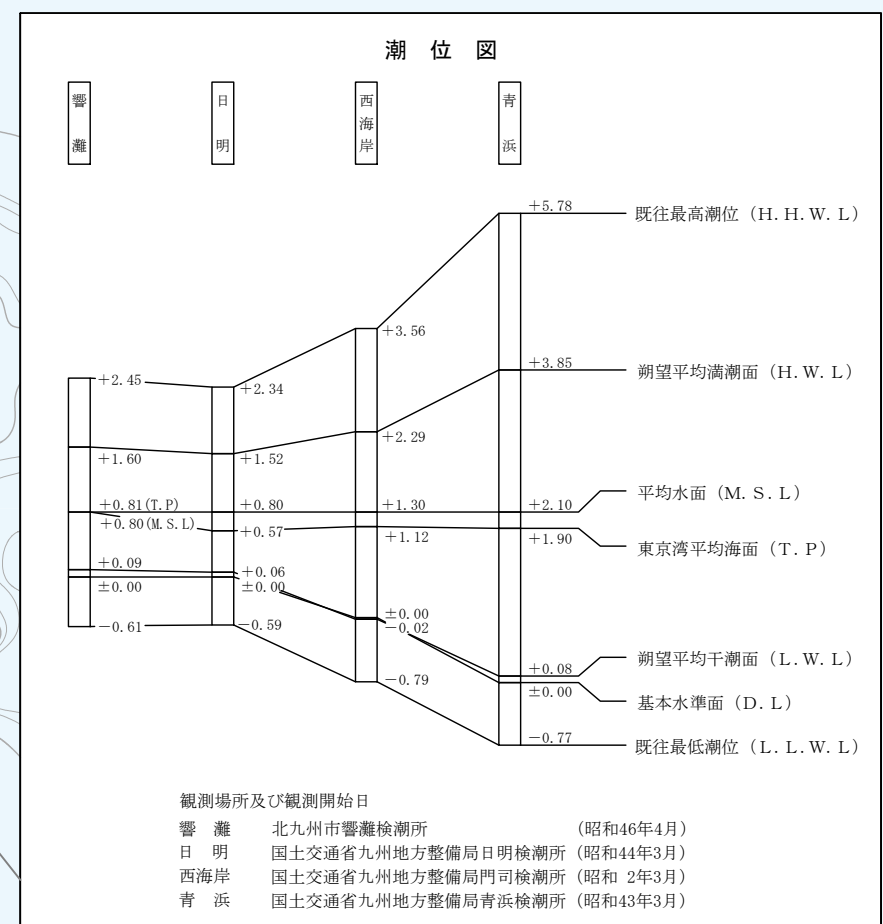
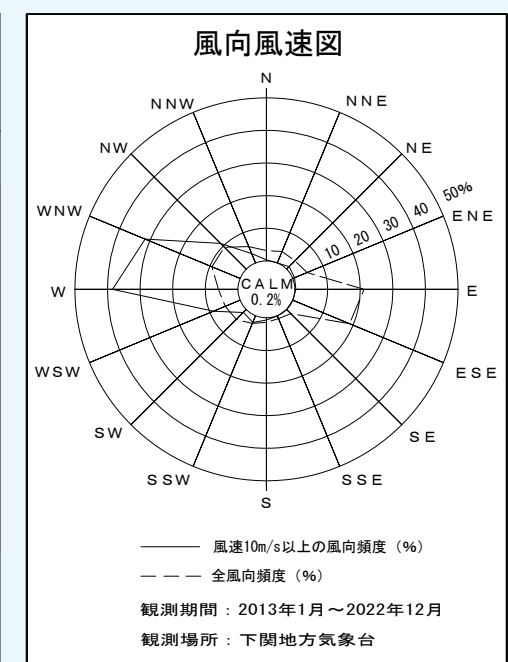





北九州港港湾計画図

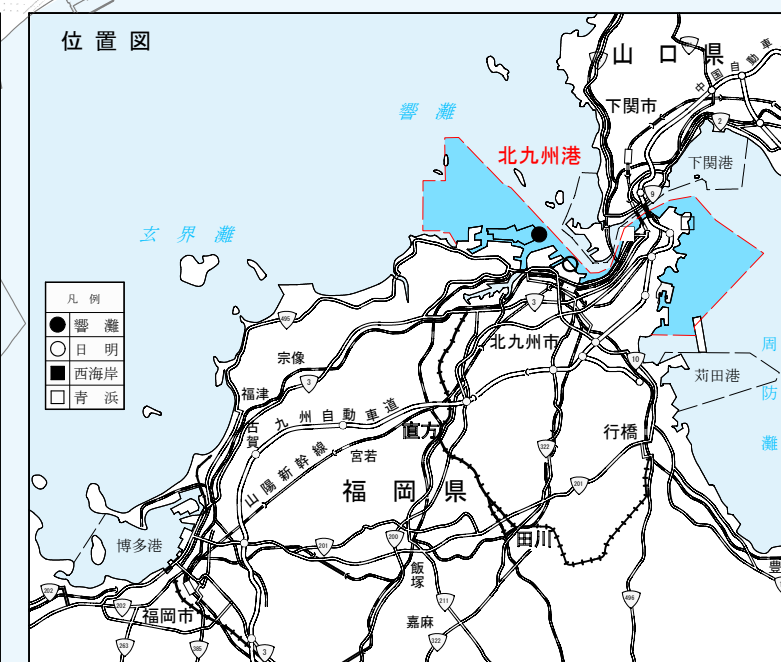

観測場所及び観測開始日
観測所 北九州市観測所
観測開始日 昭和46年4月
観測期間 昭和46年4月～昭和47年3月
観測者 国土交通省九州地方整備局門司港事務所 (昭和47年3月)
観測方法 国土交通省九州地方整備局門司港事務所 (昭和47年3月)

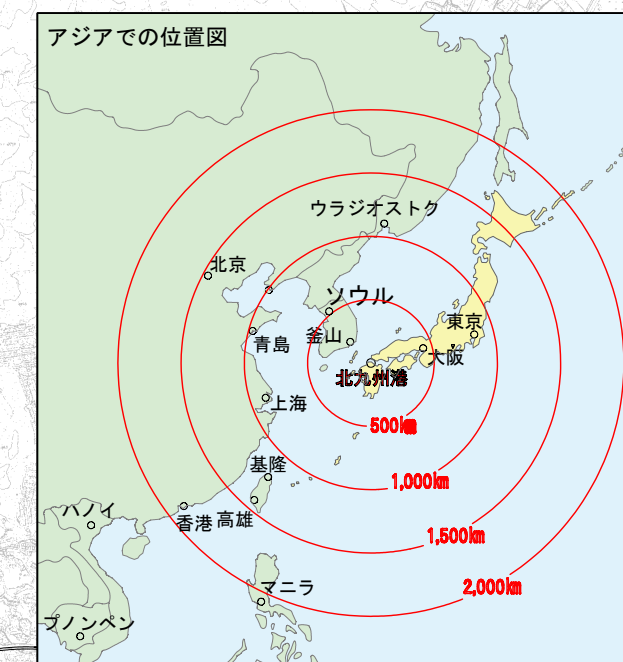

1:40,000
0 500 1000 2000 3000m

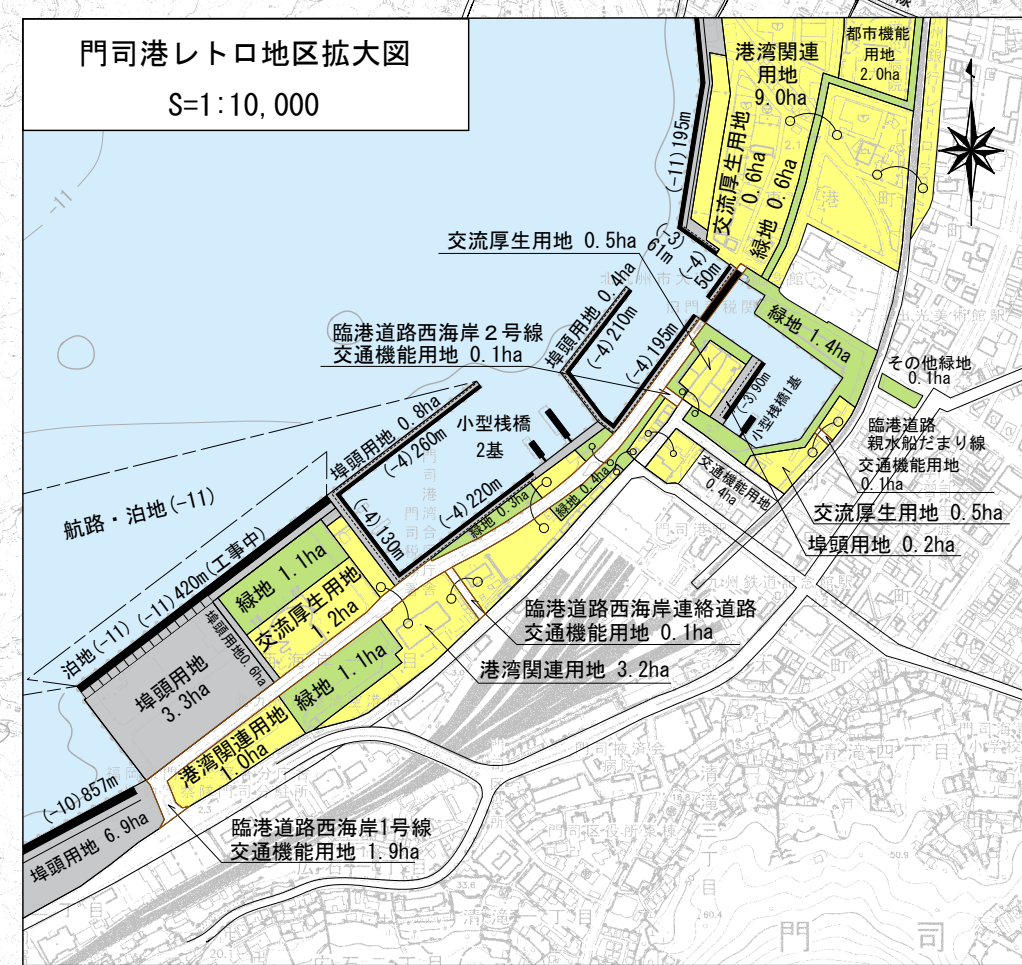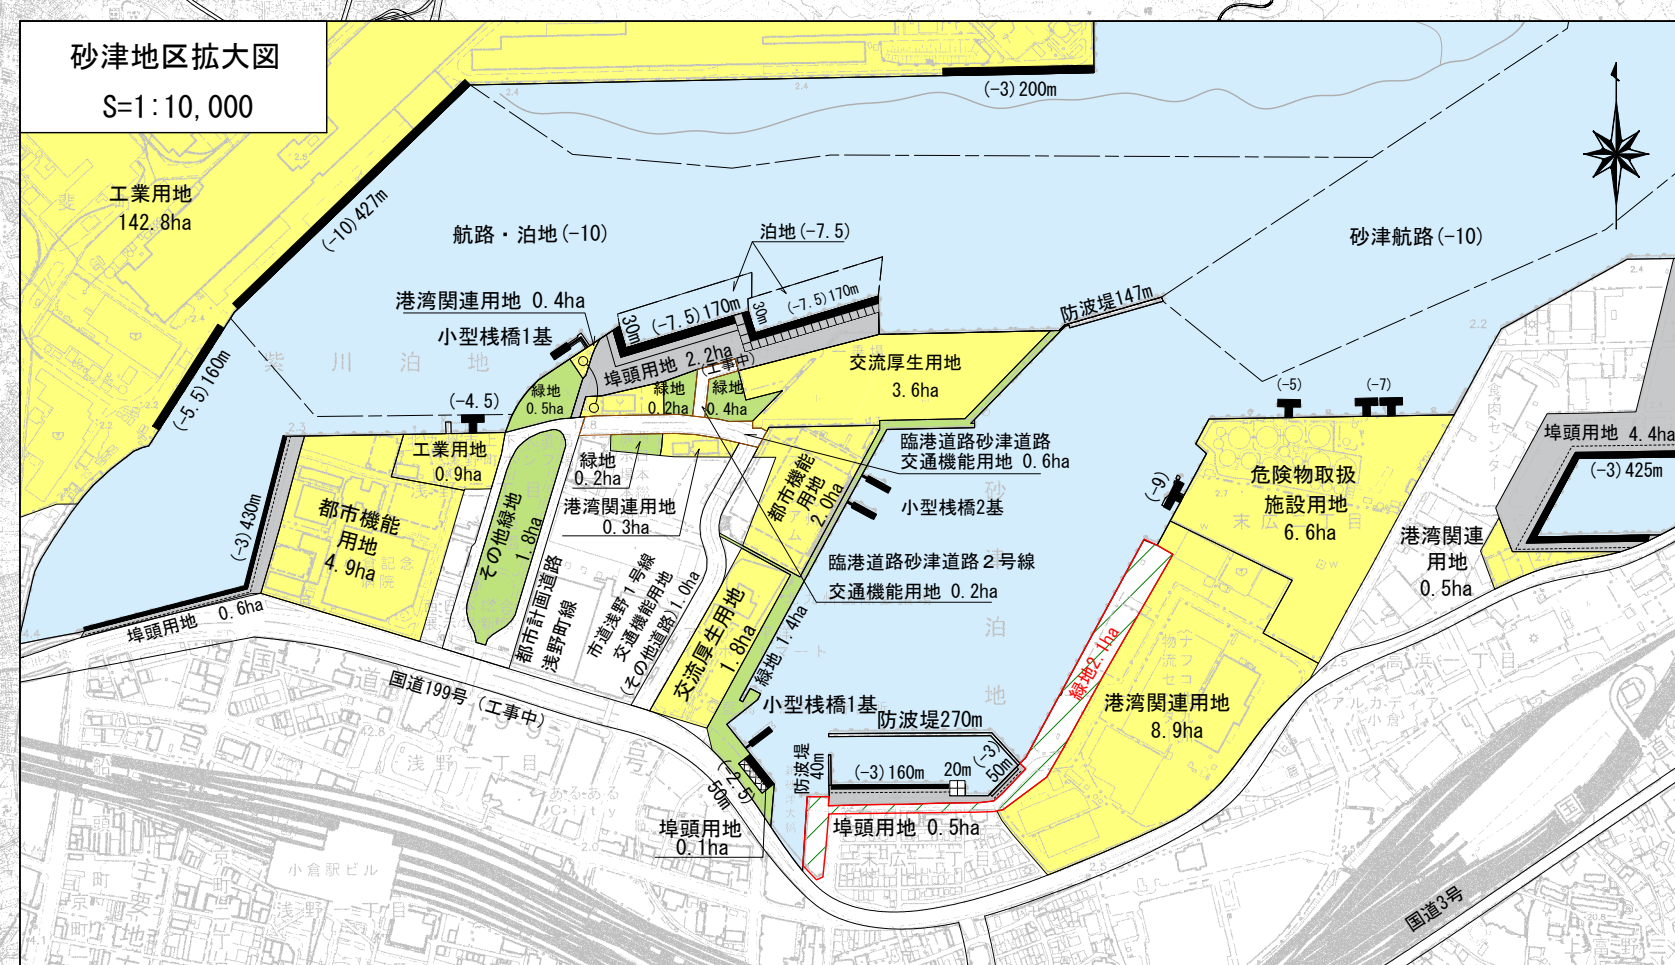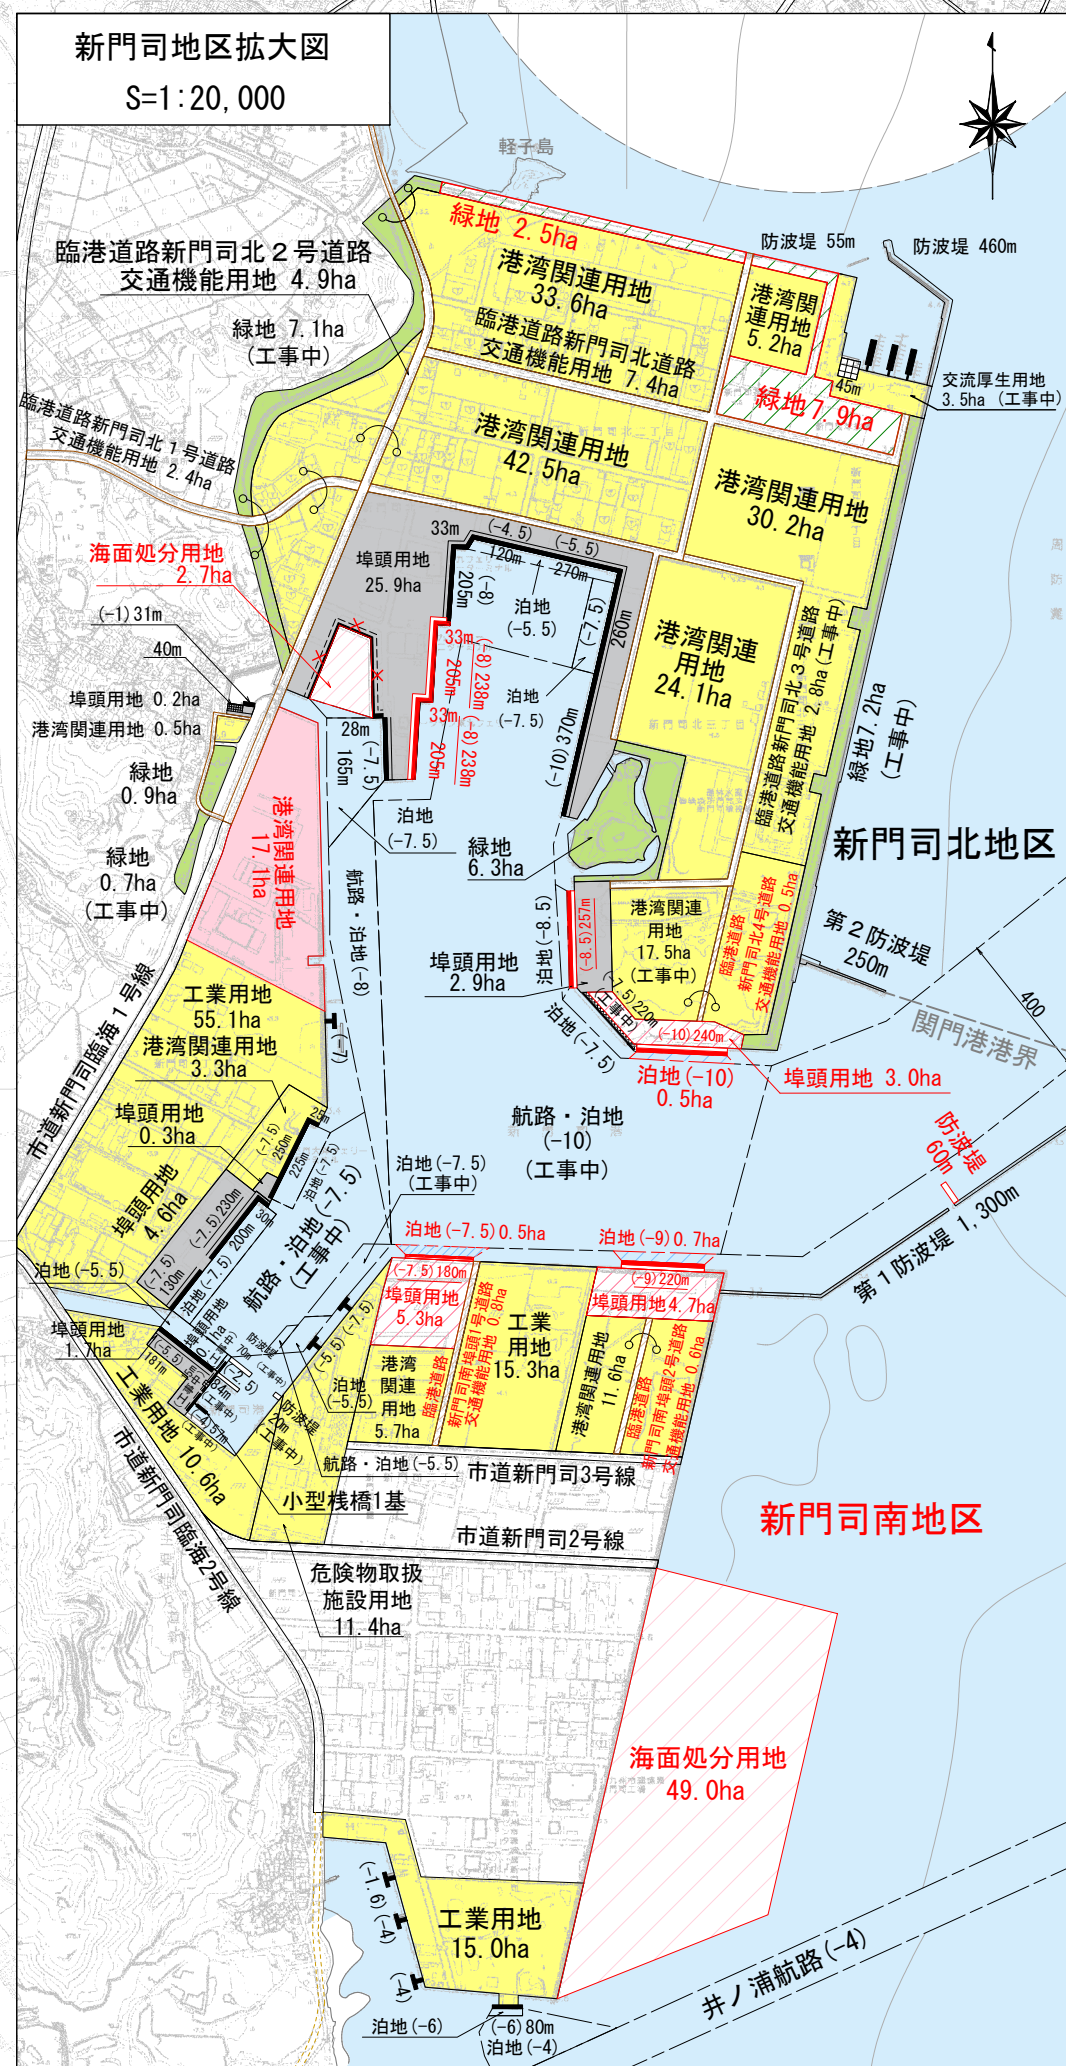

凡 例	(既定計画)	(既 設)
航路・泊地		
外郭施設		
公共岸壁		
物資補給岸壁		
公共前線強化岸壁 (緊急物資輸送)		
公共前線強化岸壁 (幹線貨物輸送)		
公共物揚場		
公共船揚場		
専用岸壁		
ドルフィン		
小型桟橋		
埠頭用地		
緑地		
その他緑地		
交通機能用地 (臨港道路)		
交通機能用地 (その他道路)		
道路 (特定模型)		
交通機能用地 (その他)		
その他用地		
臨港道路開港後の形成を仮定する区域		
将来にわたる計画を仮定する区域		