北九州港港湾計画図　新門司南地区　1:10,000

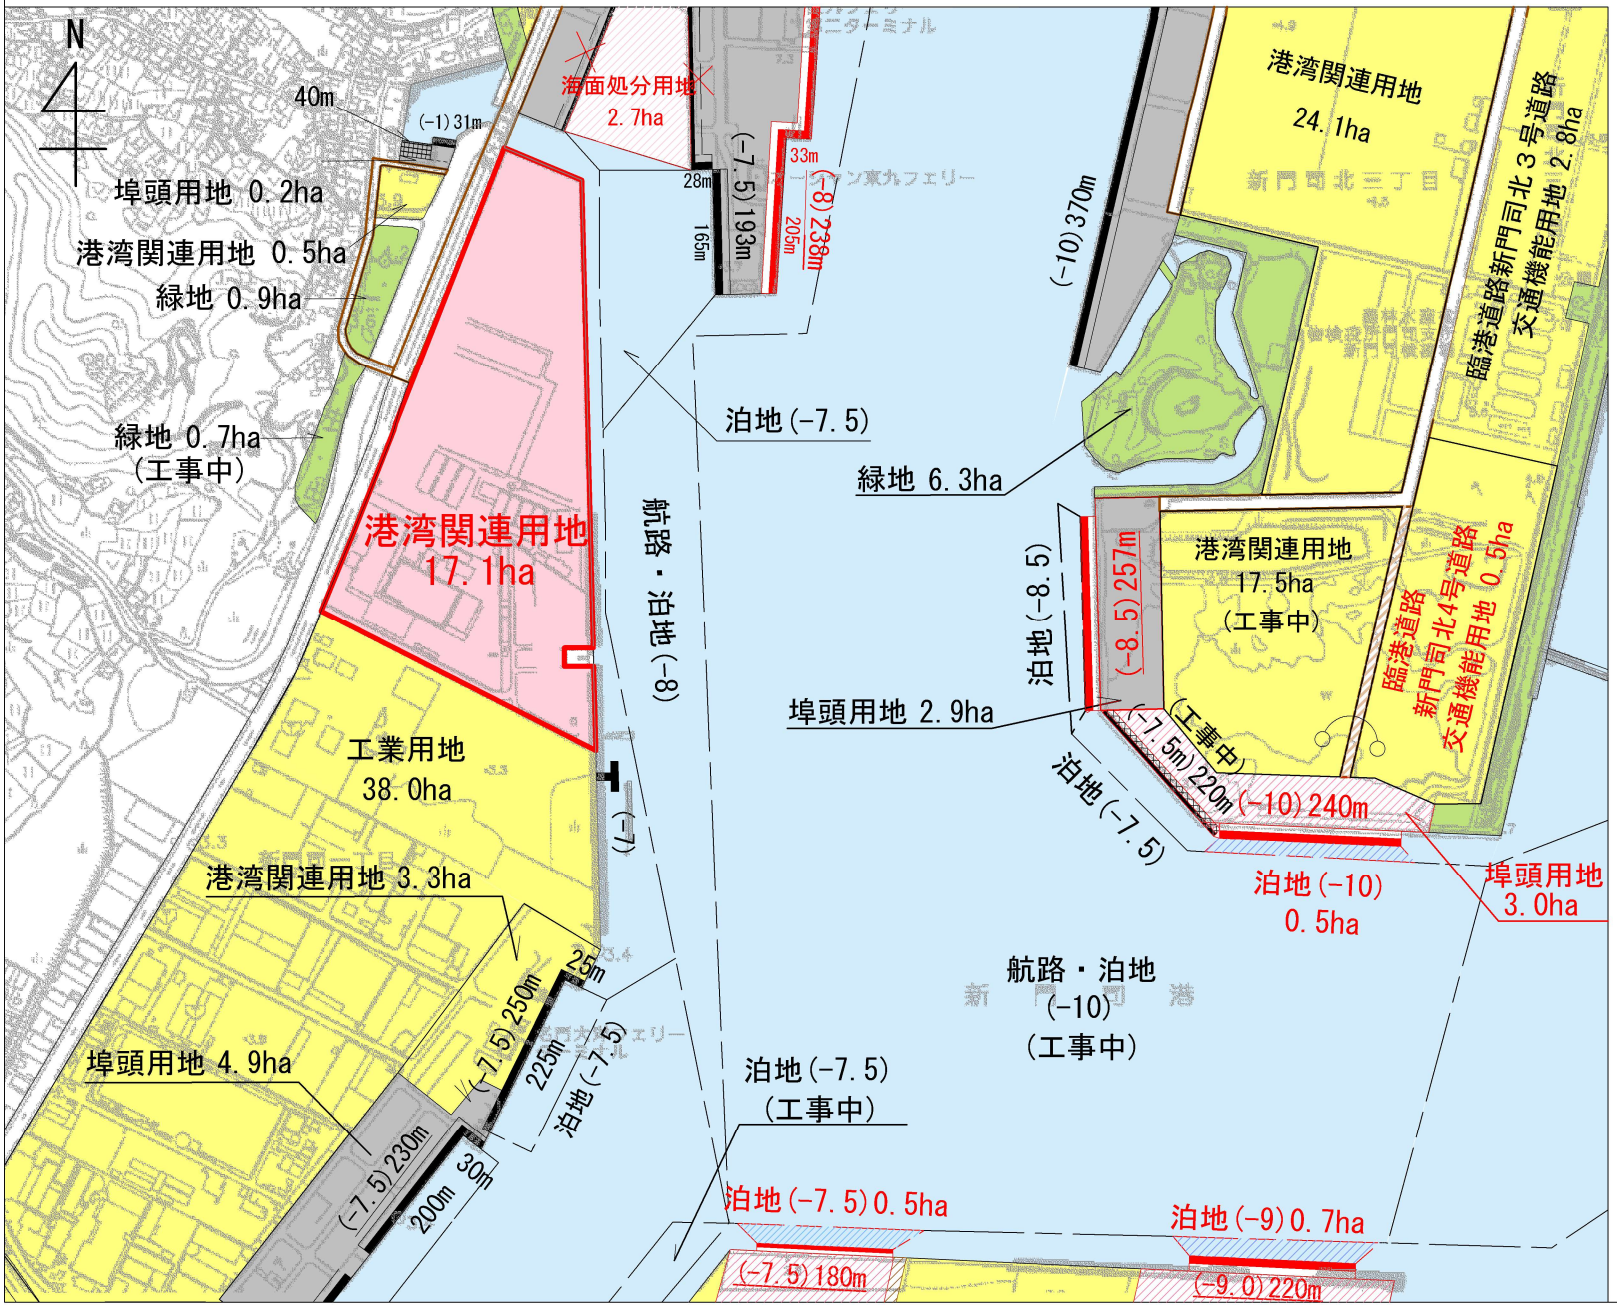

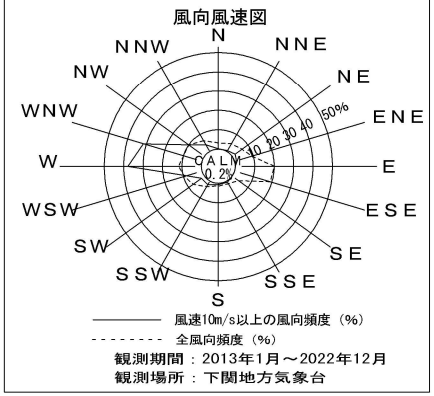

凡　例

航路・泊地	(既定計画) (既　設)
外郭施設	(既　設)
公共岸壁	(既定計画) (既　設)
物資補給岸壁	(既　設)
公共耐震強化岸壁（幹線貨物輸送）	(既定計画) (既　設)
公共物揚場	(既　設) (撤　去)
公共船揚場	(既　設)
専用岸壁	(既　設)
ドルフィン	(既　設)
埠頭用地	(既定計画) (既　設)
緑地	(既　設)
(臨港道路)	(既定計画) (既　設)
その他の用地	(今回計画) (既定計画) (既　設)