

登記年月日：令和5年3月16日


これは図面に記録されている内容を証明した書面である。
令和5年3月29日 福岡法務局北九州支局

登記官

中村誠



世界測地系・平面直角座標系Ⅱ

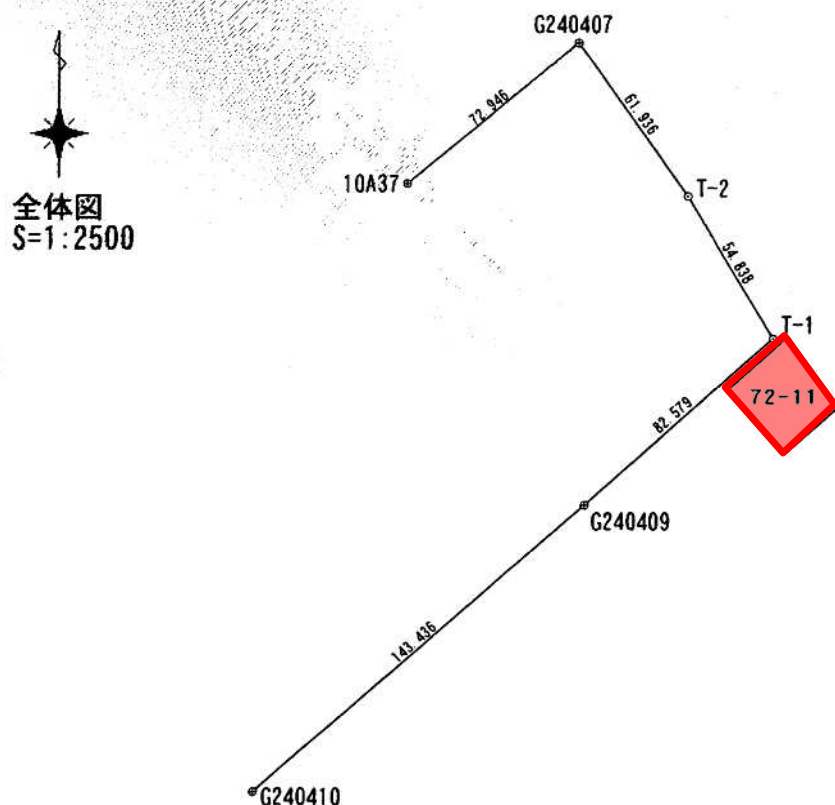


基準点座標リスト

基準点の種類	点名	X座標	Y座標
街区基準点	10A37	100543.942	-13218.696
	G240407	100590.448	-13162.497
	G240409	100438.276	-13160.286
	G240410	100344.224	-13268.582
多角点	T-1	100492.959	-13098.406
	T-2	100540.090	-13126.439

地番	72-11
土地の所在	北九州市 小倉北区西港町

主地所在図
地積測量図

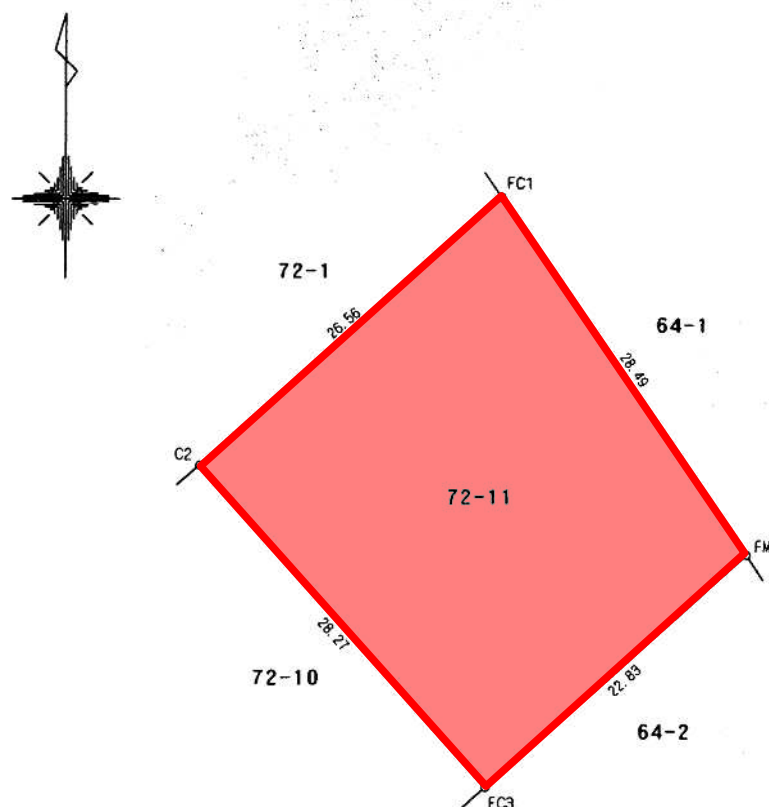

地 番	72-11			
N o	標 識	X n	Y n	(Xn+1-Xn-1) Y
FC1	既設コンクリート杭	100493.635	-13093.574	-77252.086600
C2	既設コンクリート杭	100475.982	-13113.413	508026.733033
FC3	既設コンクリート杭	100454.894	-13094.586	77258.057400
FM4	既設金属製明示板	100470.082	-13077.542	-506637.054622
			倍 面 積	1395.649211
			面 積	697.824605
			地 積	697.82

測量年月日 令和5年2月16日

作製者

北九州市 港湾空港局港営部港営課 木原和博

株式会社中村測建事務所
測量士H30-1113藤谷大地

令和
(平成5年2月22日作製)

嘱託者

北九州市長 武内和久

縮尺

1/500