


これは図面に記録されている内容を証明した書面である。
令和7年6月11日 福岡法務局北九州支局

登記官

藤井浩一

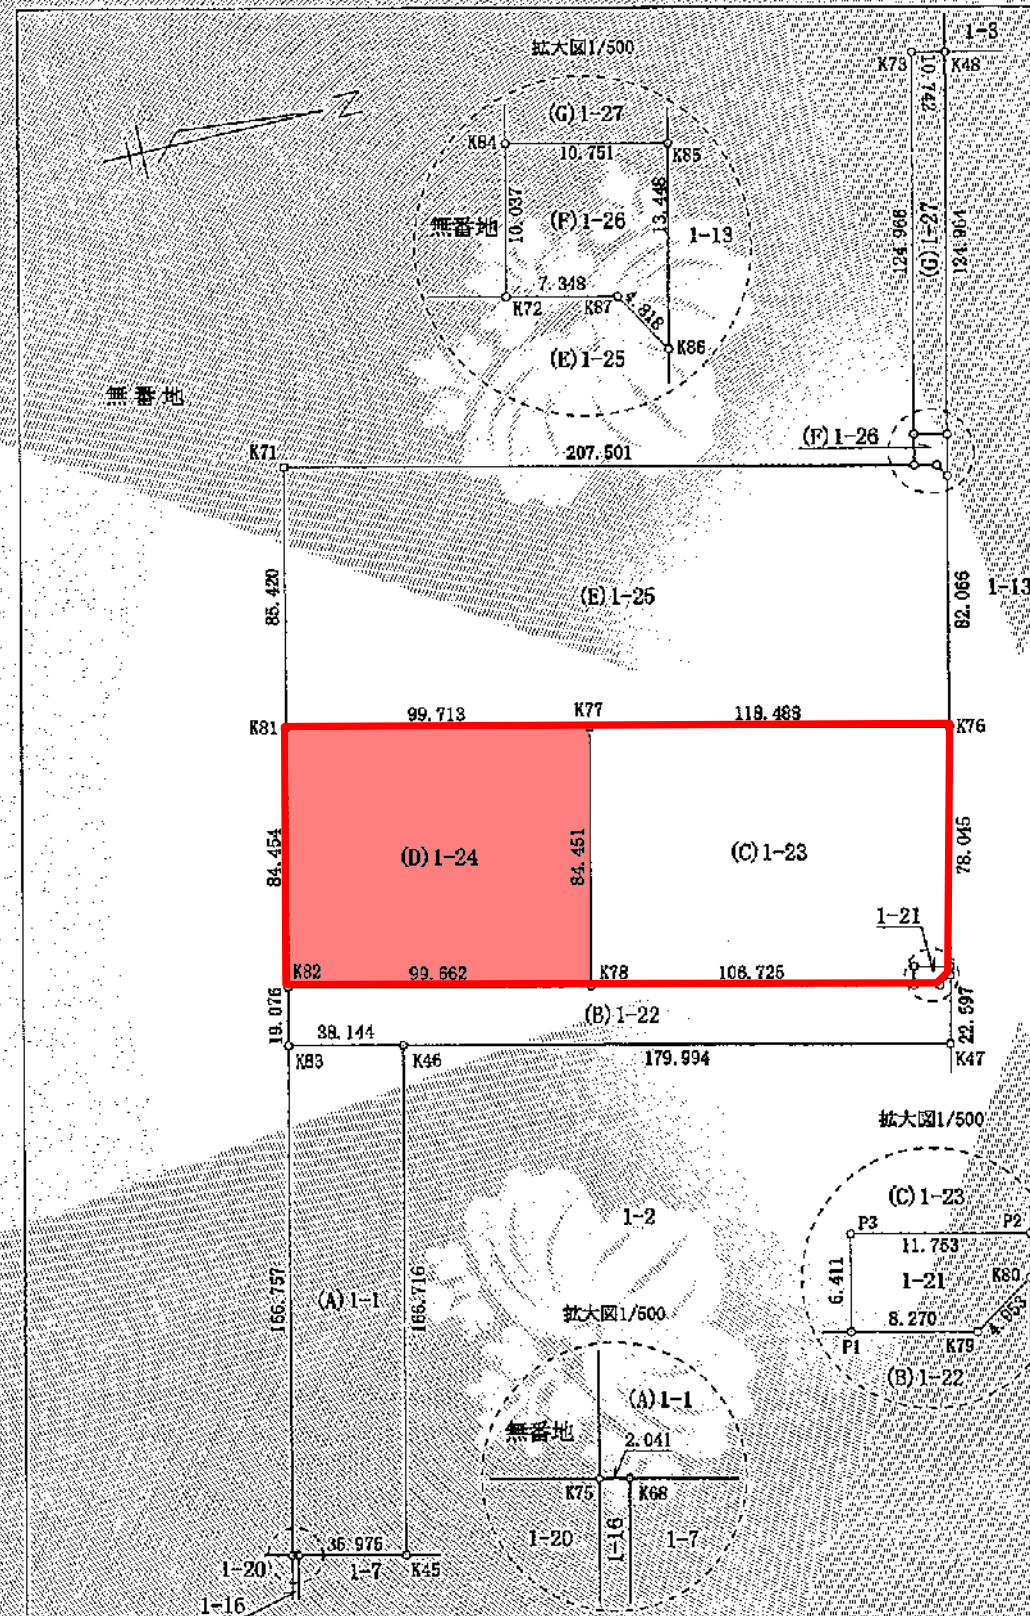

登記年月日：平成30年3月22日

これは図面に記録されている内容を証明した書面である。
令和7年6月11日 福岡法務局北九州支局


登記官

藤井浩一



地番	1-1, 1-22, 1-23, 1-24, 1-25, 1-26, 1-27
土地の所在	北九州市門司区新門司北三丁目

地積測量図 2/2

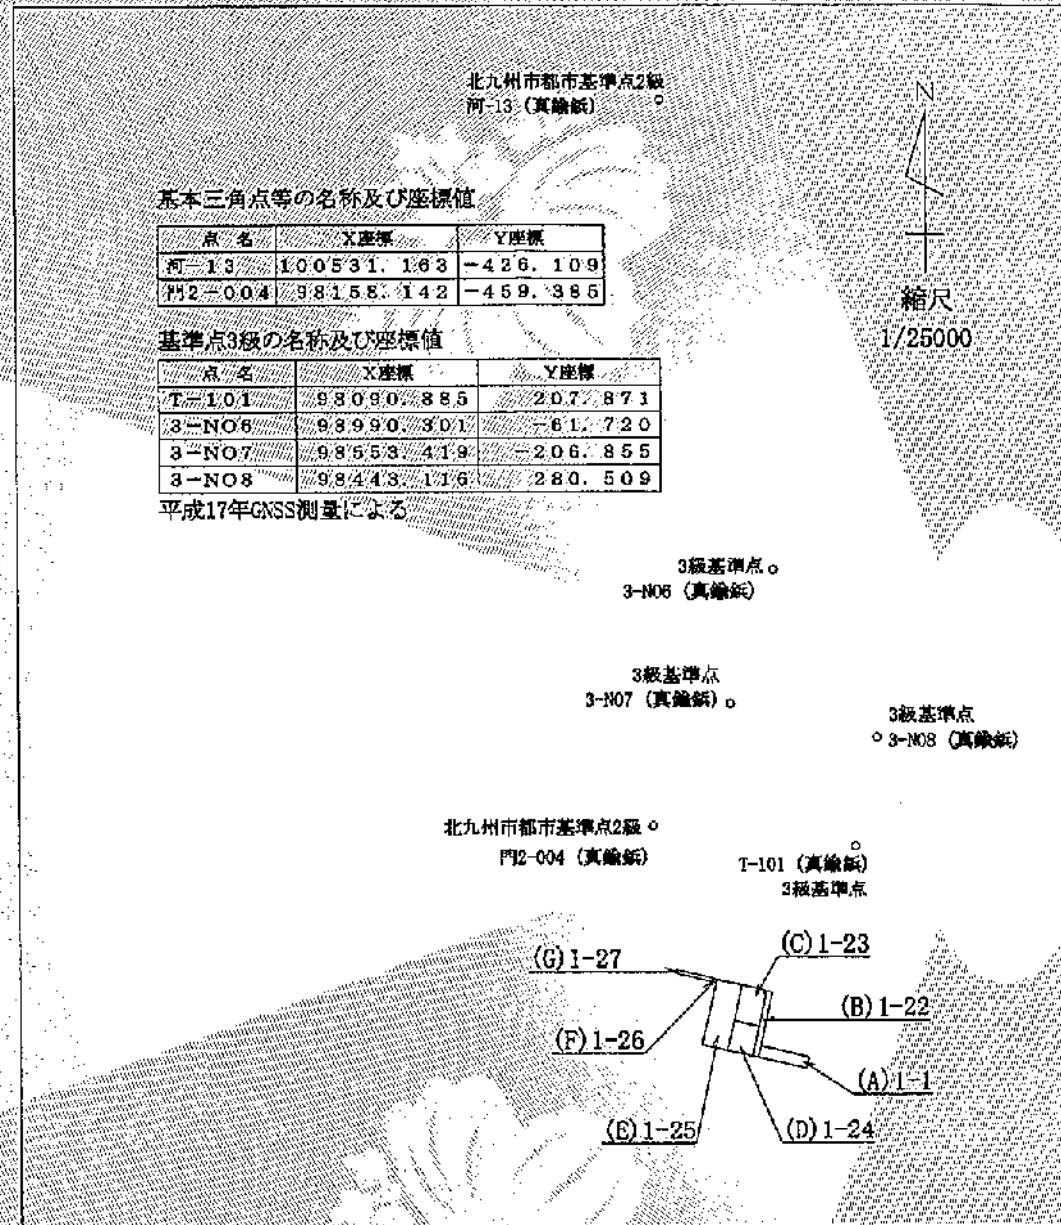

基本三角点等の名称及び座標値

点名	X座標	Y座標
門1-13	100531.163	-426.109
門2-004	98158.142	-459.386

基準点3級の名称及び座標値

点名	X座標	Y座標
T-101	98090.885	207.871
3-NO6	98990.301	-61.720
3-NO7	98553.419	-206.855
3-NO8	98443.116	280.509

平成17年GNSS測量による

求積表

世界測地系
による座標値

地番	(D)1-24			
NO	Xn	Yn	Yn+1-Yn-1	Xn * (Yn+1-Yn-1)
K91	97424.808	-222.416	69.871	5832920.679763
K92	97405.881	-140.110	104.726	10200928.293606
K78	97602.988	-117.690	-69.871	-5837601.394543
K77	97621.964	-199.981	-104.726	-10213085.201864
合計				16637.623023
合計面積				8418.615190
地積				8418.61 m ²

地番	(E)1-25			
NO	Xn	Yn	Yn+1-Yn-1	Xn * (Yn+1-Yn-1)
K71	97443.951	-305.663	36.614	3567812.621914
K81	97424.808	-222.416	105.682	10296048.559056
K77	97521.964	-199.981	49.094	4787743.300616
K76	97637.414	-173.322	-53.308	-5204655.265512
K86	97655.854	-253.289	-84.054	-8208355.152116
K87	97653.303	-257.376	-6.741	-660627.612523
K72	97646.144	-259.030	-48.287	-4715039.355329
合計				-37282.703893
合計面積				18641.3519465
地積				18641.35 m ²

地番	(F)1-26			
NO	Xn	Yn	Yn+1-Yn-1	Xn * (Yn+1-Yn-1)
K94	97648.400	-268.810	7.363	718985.169200
K72	97646.144	-259.030	11.434	1116486.010496
K97	97653.303	-257.376	5.741	560627.612523
K96	97655.854	-253.289	-9.017	-860562.835518
K95	97658.876	-266.393	-15.621	-1515763.414396
合計				-227.457695
合計面積				113.7288475
地積				113.72 m ²

地番	(G)1-27			
NO	Xn	Yn	Yn+1-Yn-1	Xn * (Yn+1-Yn-1)
K73	97676.488	-390.679	119.362	11657884.195776
K84	97648.400	-268.810	124.186	12126564.202400
K85	97658.876	-266.393	-119.362	-11655782.168352
K48	97686.956	-383.162	-124.186	-12131352.193630
合計				2685.963806
合計面積				1342.9618030
地積				1342.96 m ²

総合計面積	48965.5169025 m ²
-------	------------------------------

作成者	北九州市門司区小松町1番24号 土地家屋調査士近松俊暢	港湾空港局みなと振興部物産振興課 一般事務員 尾仲舞 (平成30年3月15日作成)	嘱託者	北九州市長 北橋健治	縮尺	1/
-----	--------------------------------	---	-----	------------	----	----

(福岡県土地家屋調査士会会員専用)