公用

登記年月日：令和8年5月20日

地積測量図
土地所在図

地番	104-15
土地の所在	北九州市若松区響町一丁目

（2－1）

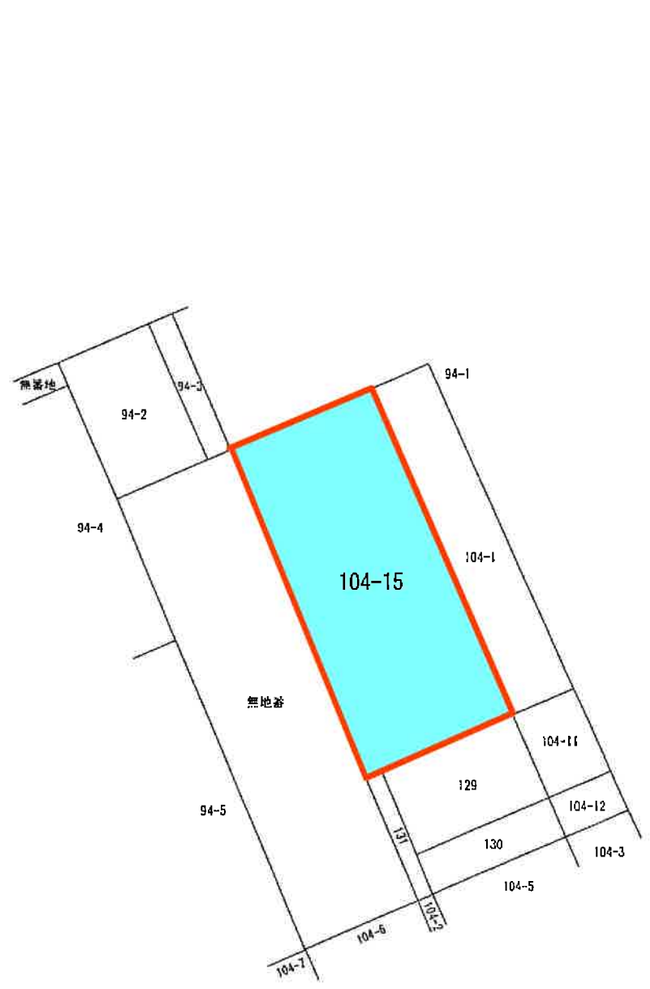

作成者	北九州市小倉北区中井一丁目４２番１８号 株式会社　西日本測研社 測量士　神崎　亮	九州地方整備局関門航路事務所 国土交通事務官　安成浩之 （令和８年１月５日作成）	申請人	国土交通省所管 不動産登記嘱託 指定職員 九州地方整備局関門航路事務所長　栗畑竜志	縮尺	1／5000

これは図面に記録されている内容を証明した書面である。

（福岡法務局八幡出張所管轄）

令和８年６月５日　福岡法務局北九州支局

登記官　安庭未由妃

公用

登記年月日：令和8年5月20日

これは図面に記録されている内容を証明した書面である。

（福岡法務局八幡出張所管轄）

令和8年6月5日　福岡法務局北九州支局　登記官　安庭未由妃

地番	104-15
土地の所在	北九州市若松区響町一丁目

地積測量図
~~土地所在図~~

（2-2）

世界測地系・平面直角座標系Ⅱ

座標求積表

地番	104-15				
点名	標識	X	Y	$X_{n+1}-X_{n-1}$	$Y_n(X_{n+1}-X_{n-1})$
1	(既コンクリート)	103899.978	−15870.520	−260.236	4130080.642720
2	(既金属標)	103905.496	−15857.629	51.041	−809389.241789
3	(既コンクリート)	103951.019	−15750.794	309.608	−4876571.828752
4	(既コンクリート)	104215.104	−15863.099	214.713	−3406013.575587
5	(既コンクリート)	104165.732	−15979.039	−315.126	5035410.643914
				倍面積	73516.640506 ㎡
				面積	36758.3202530 ㎡
				地積	36758.32 ㎡

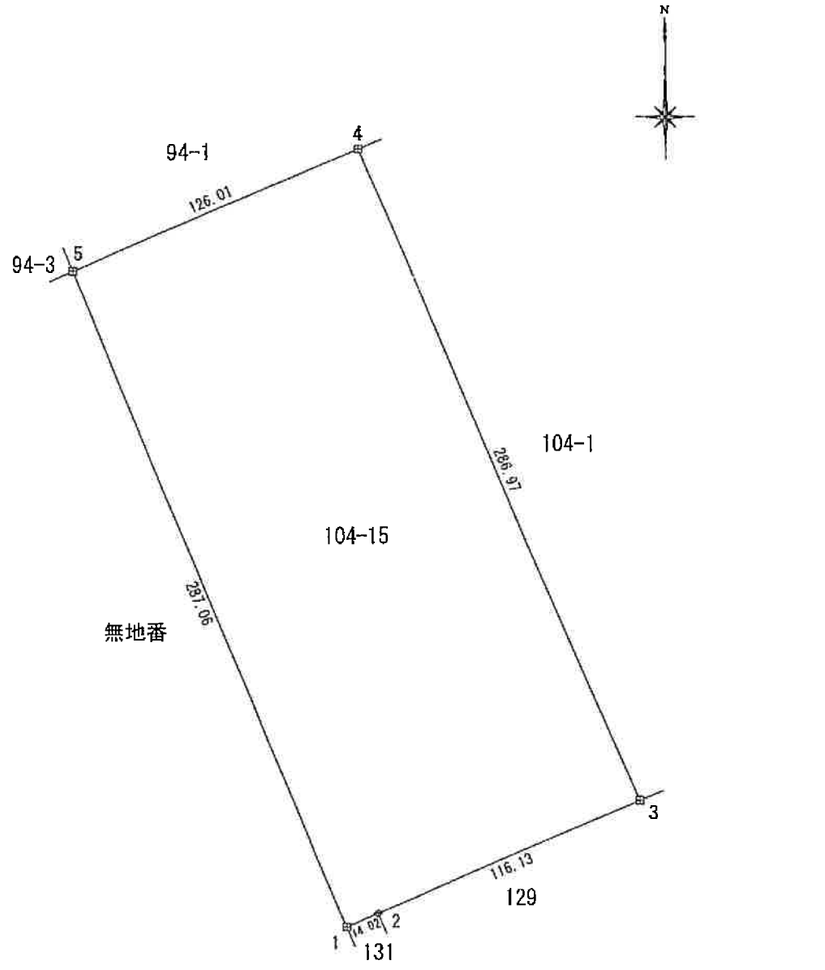

凡例	
⊞	コンクリート杭
⊕	金属標

使用基準点（北九州市都市基準点）

名称	X座標	Y座標
電子基準点　下関	110523.859	−7979.240
電子基準点　北九州1	103142.449	−25662.903
電子基準点　北九州2	96152.896	−2672.034
3級基準点　NO.1	104163.119	−15974.981
3級基準点　NO.2	103916.247	−15870.110

測量年月日　令和　7年　4月24日

作成者	北九州市小倉北区中井一丁目42番18号 株式会社　西日本測研社 測量士　神崎　亮	九州地方整備局関門航路事務所 国土交通事務官 之 （令和 8 年 1 月 5 日作成）	申請人	国土交通省所管 不動産登記嘱託 指定職員 九州地方整備局関門航路事務所長 栗畑竜志	縮尺	1／2500

請求番号：20-2　(2/2)